



Erdgeschoss

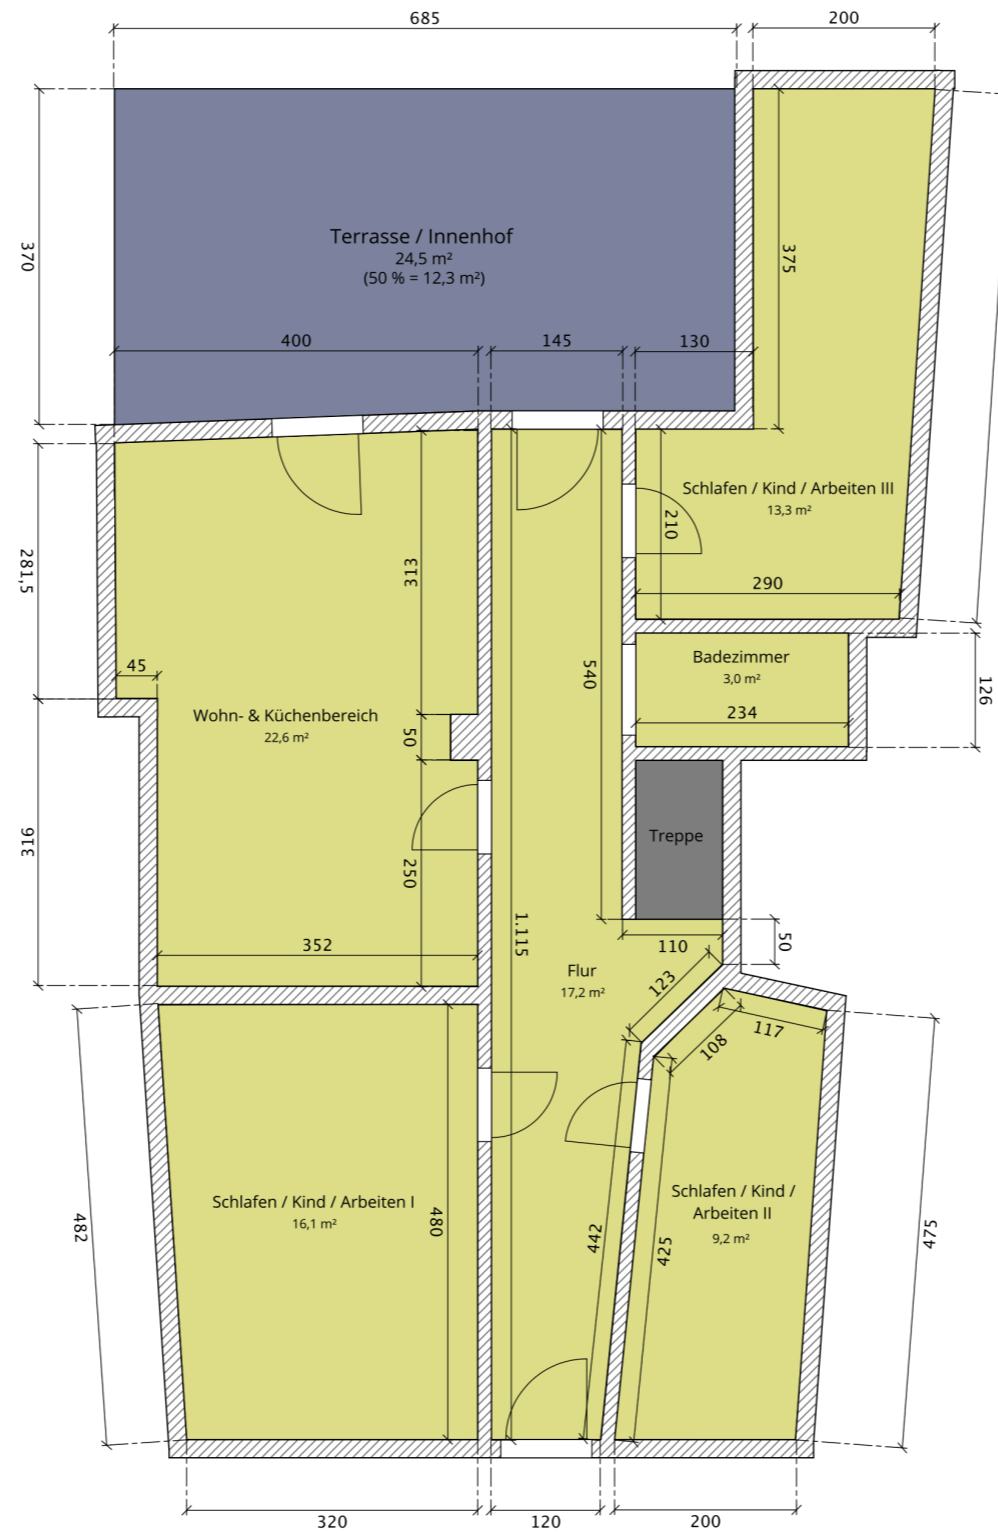


1. Obergeschoss

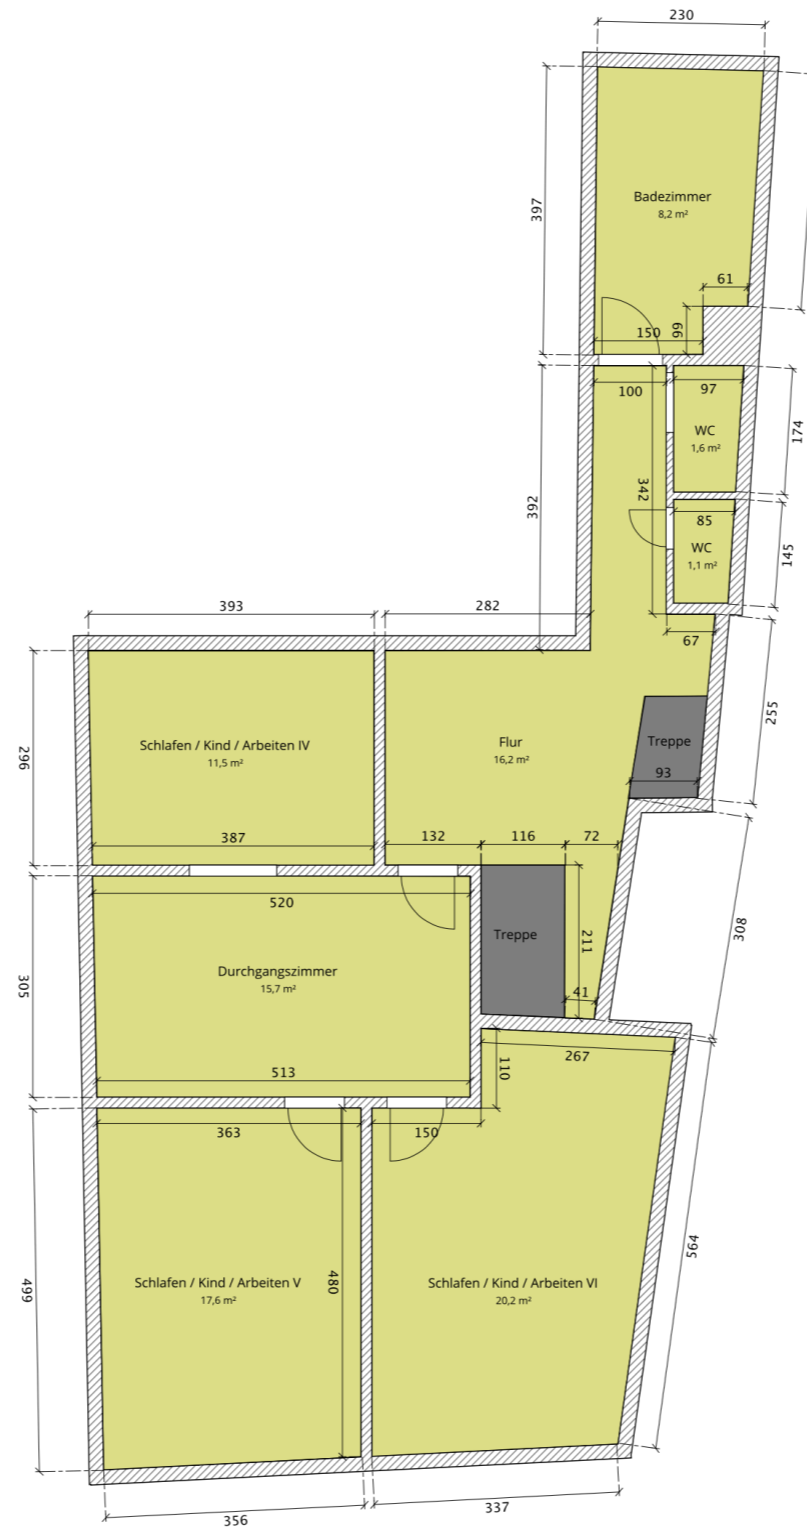

2. Obergeschoss

blau markierte Schrägen von 1 - 2 m Höhe zu 50 % berechnet

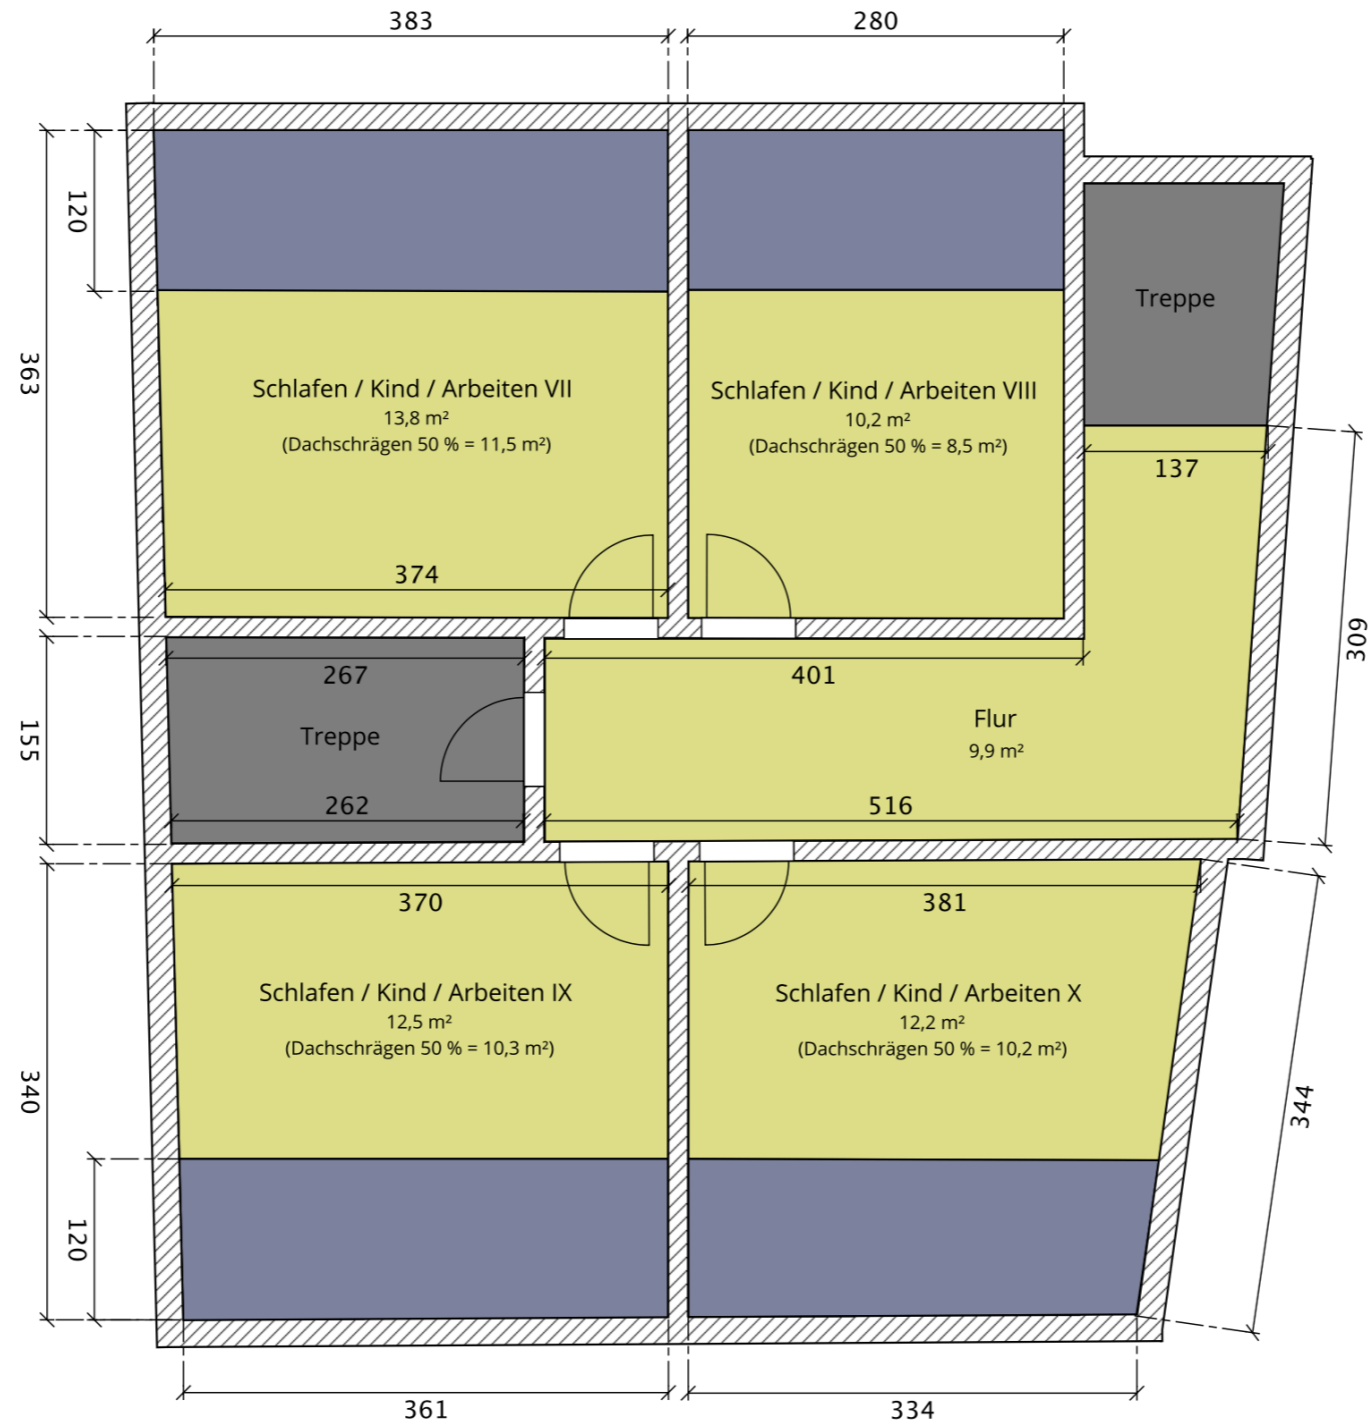

Dachgeschoss

blau markierte Schrägen von 1 - 2 m Höhe zu 50 % berechnet, grau markierte Schrägen von 0 - 1 m Höhe zu 0 % berechnet

